



Längsschnitt 01

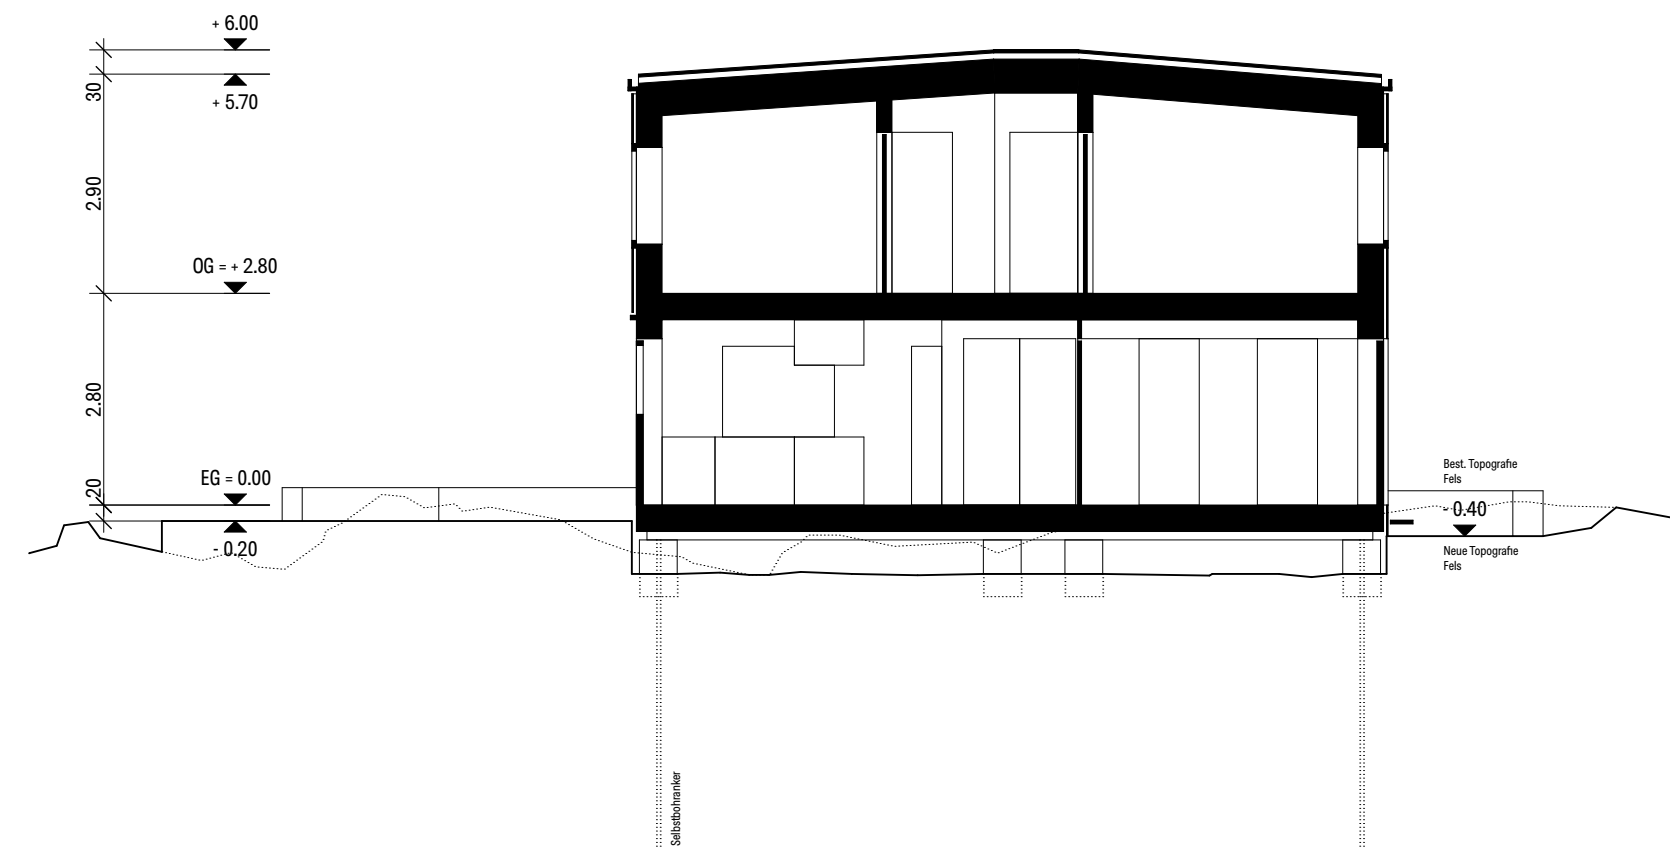


Querschnitt 01

Revisionen:

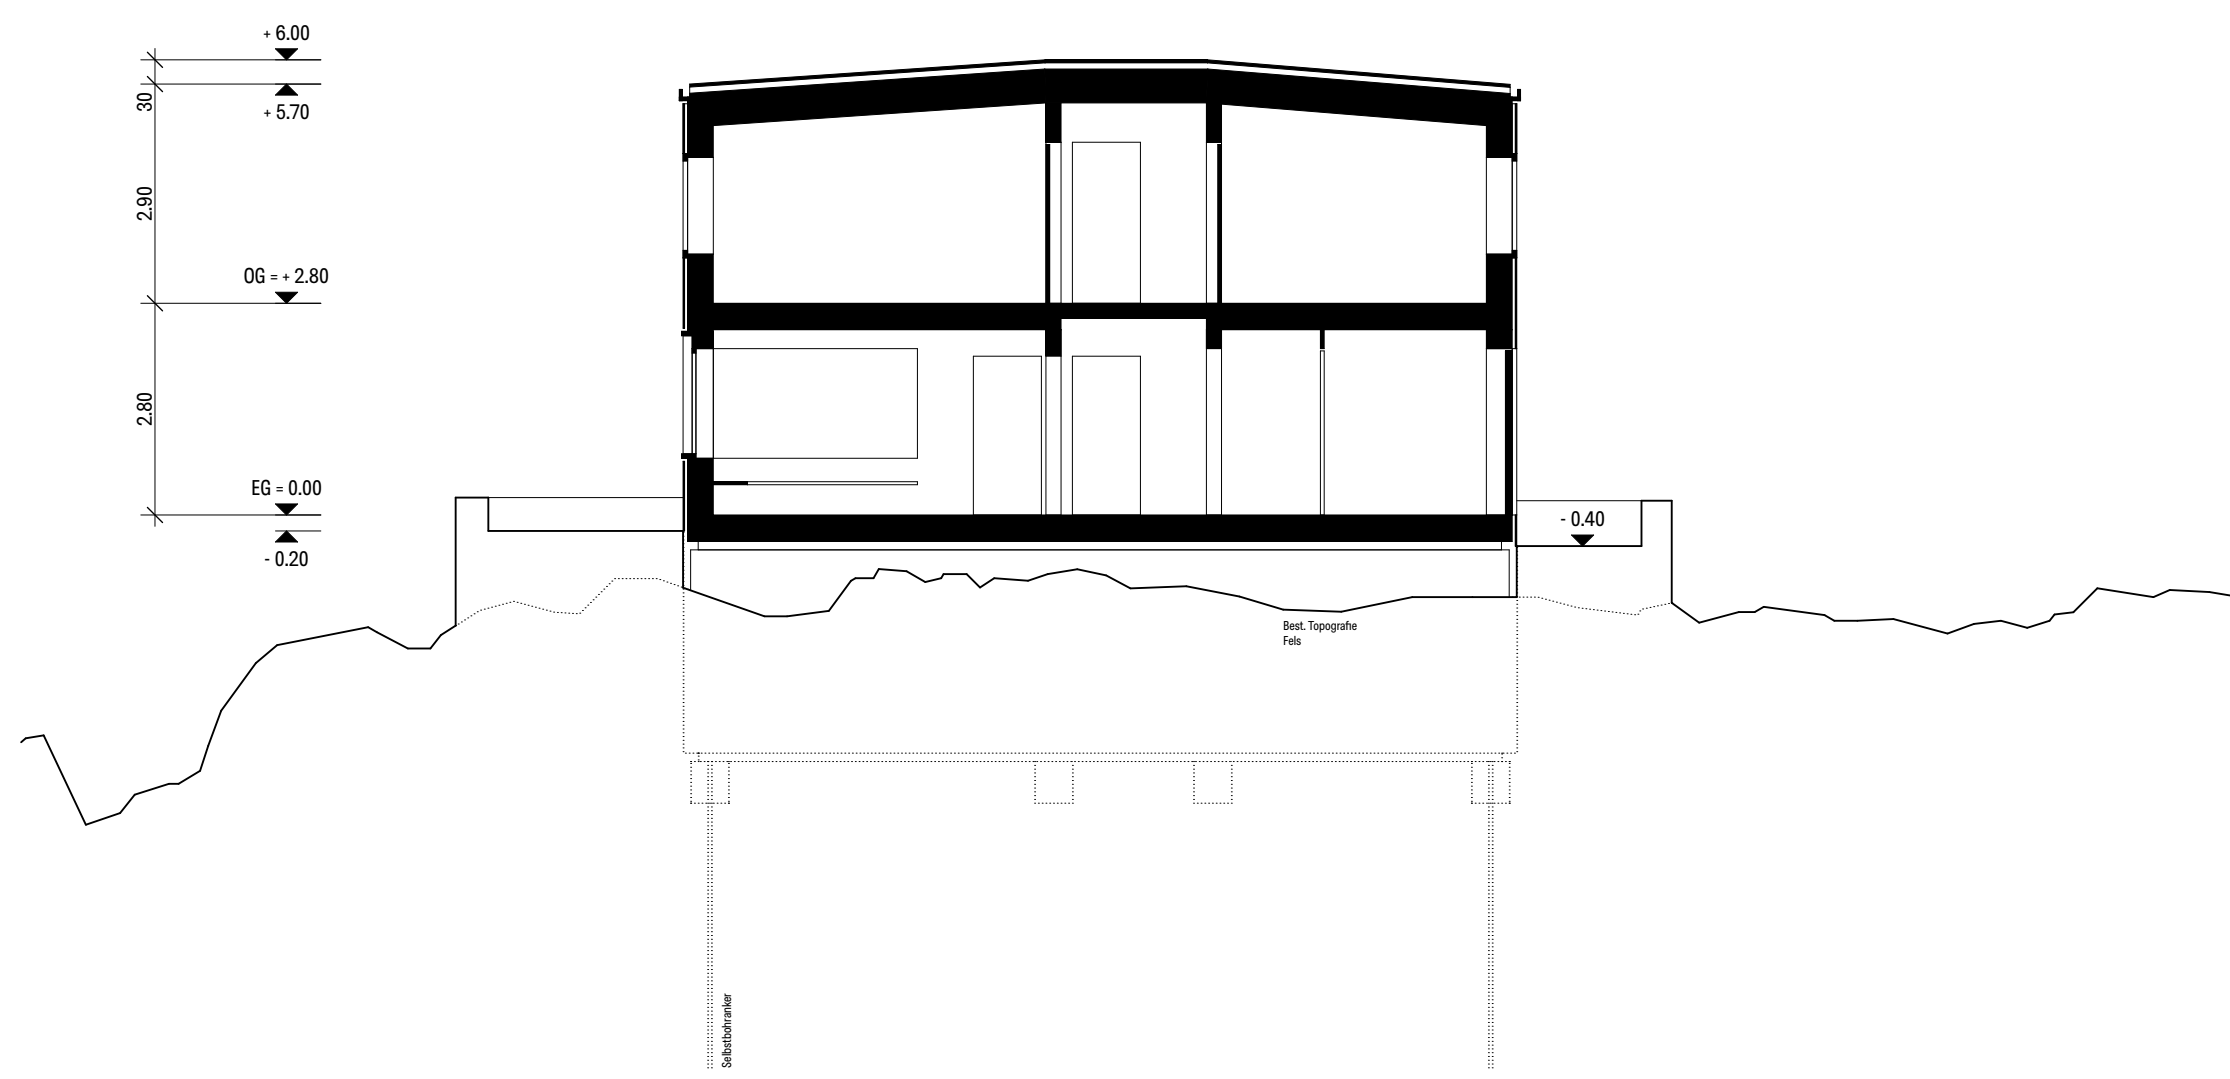

Querschnitt 02

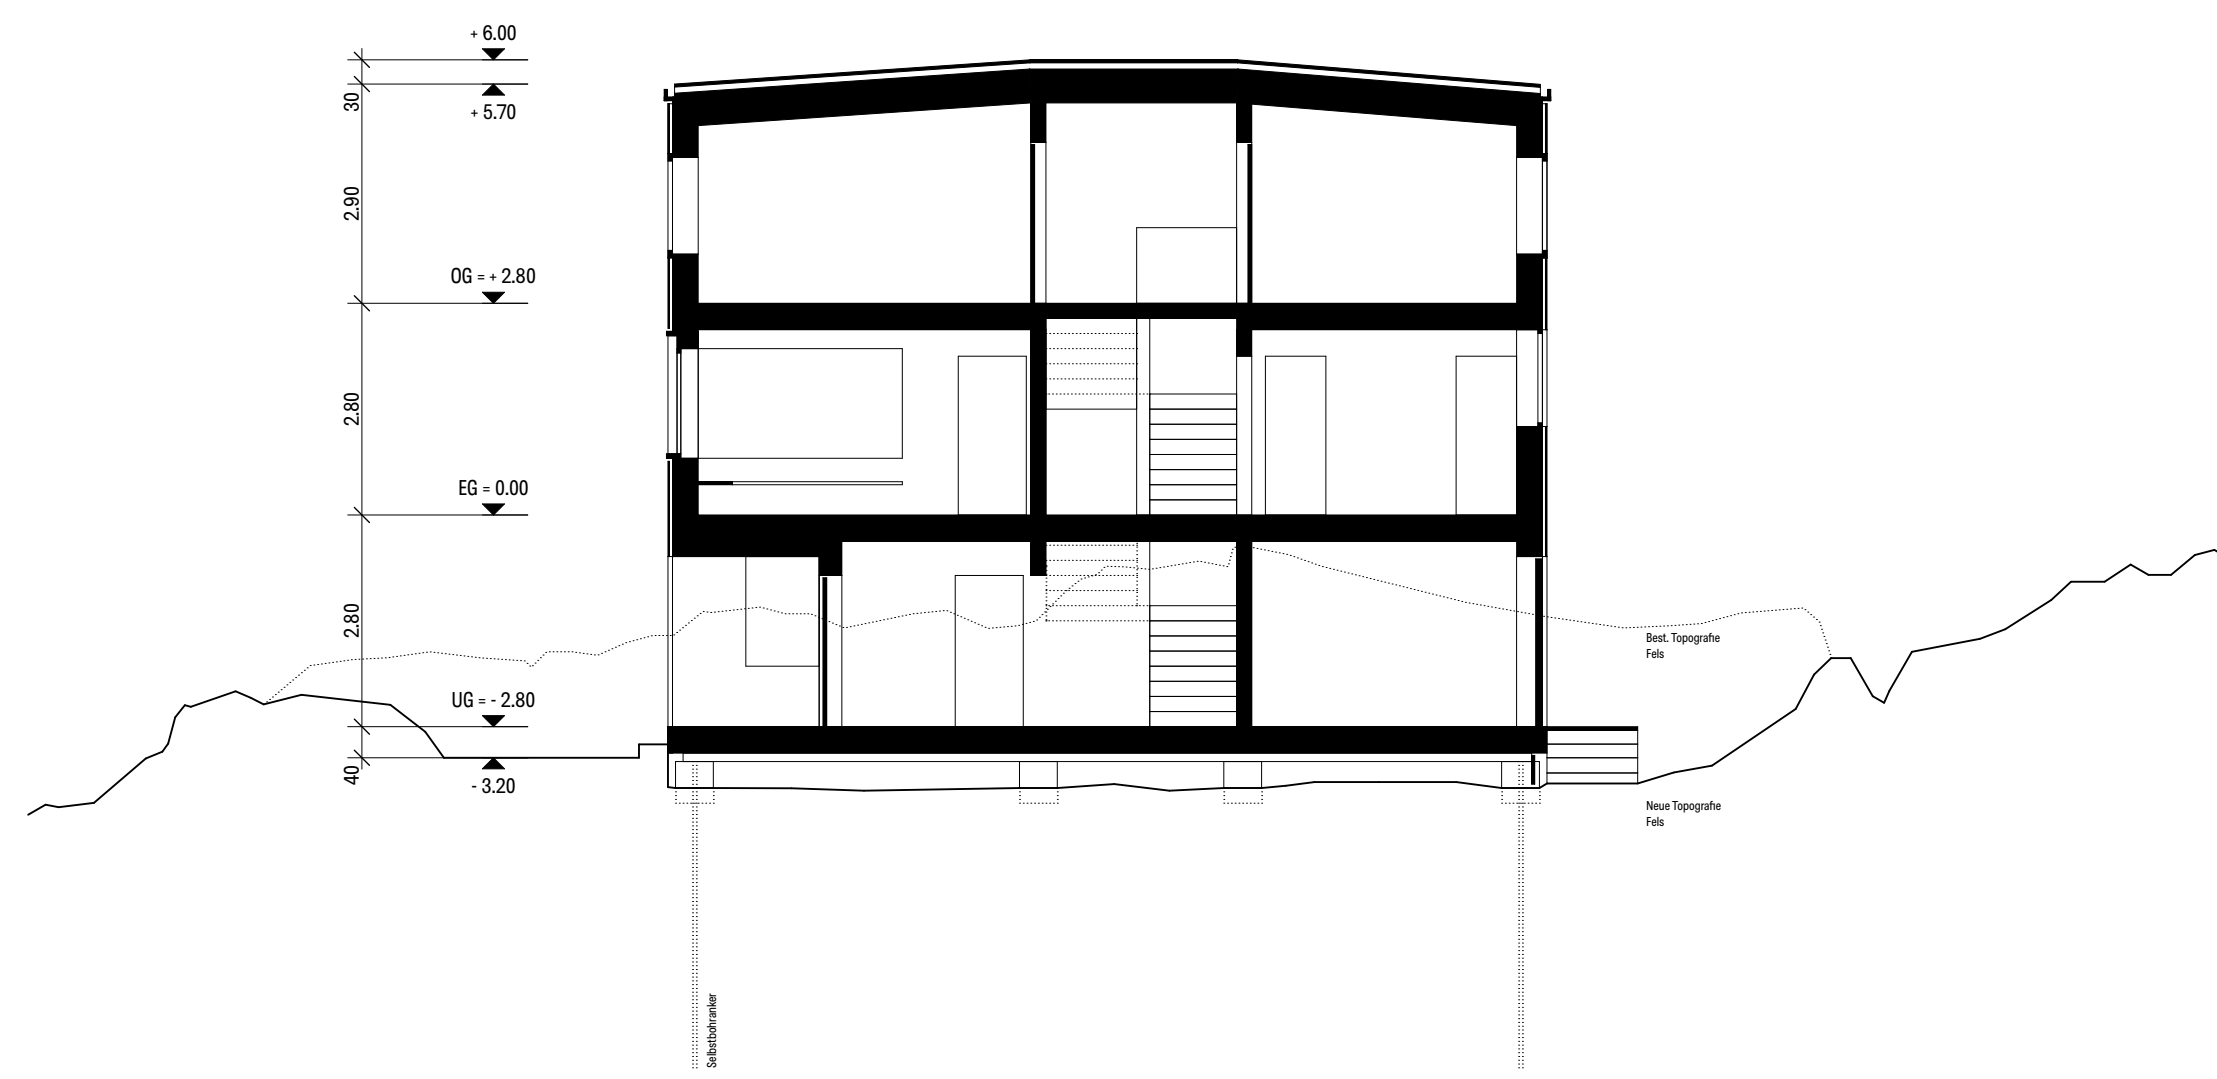

Querschnitt 03

Projektcode: MUT2301	Projektadresse: - 3718 Kandersteg Gr.-Nr.: -	Plan-Nr.: 31_2_1_1	Plantitel: Schnitte
Projekttitel: Neubau Mutthornhütte SAC	Projektverfasserin: ARC1706 AG Rautistrasse 12 8047 Zürich 044 552 00 70	Höhenangabe: ± 0.00 = 2787.75 m.ü.M.	Zeichner: Datum:
		Masstab: 1:100	Index: ⊕
	Bauherrschaft: SAC Weissenstein Roger Herrmann Dörfliweg 15 4552 Derendingen		Kontakt:

ARC1706