




Nordfassade

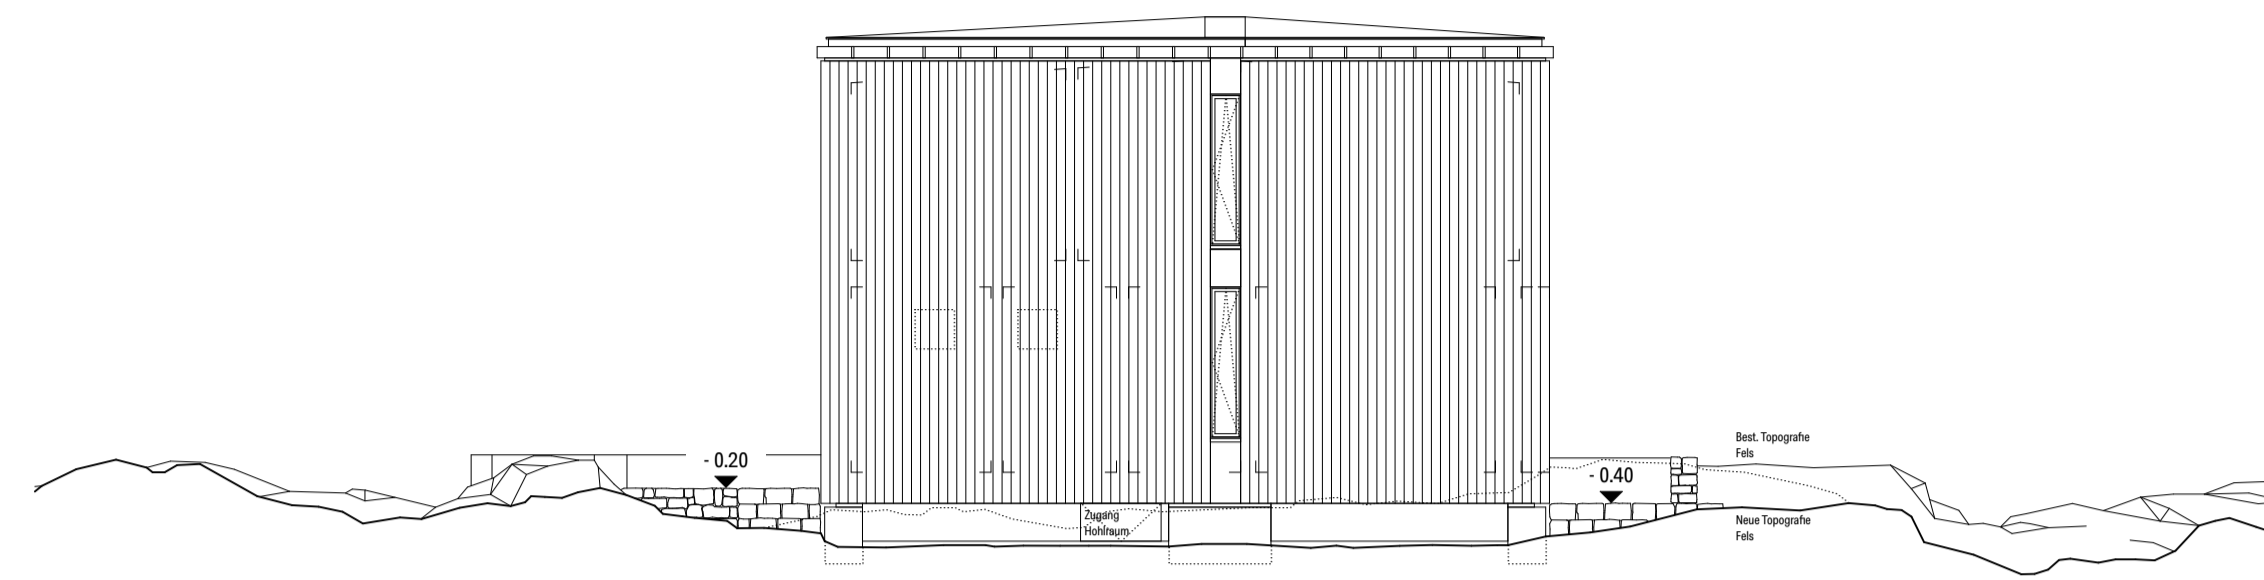

Ostfassade

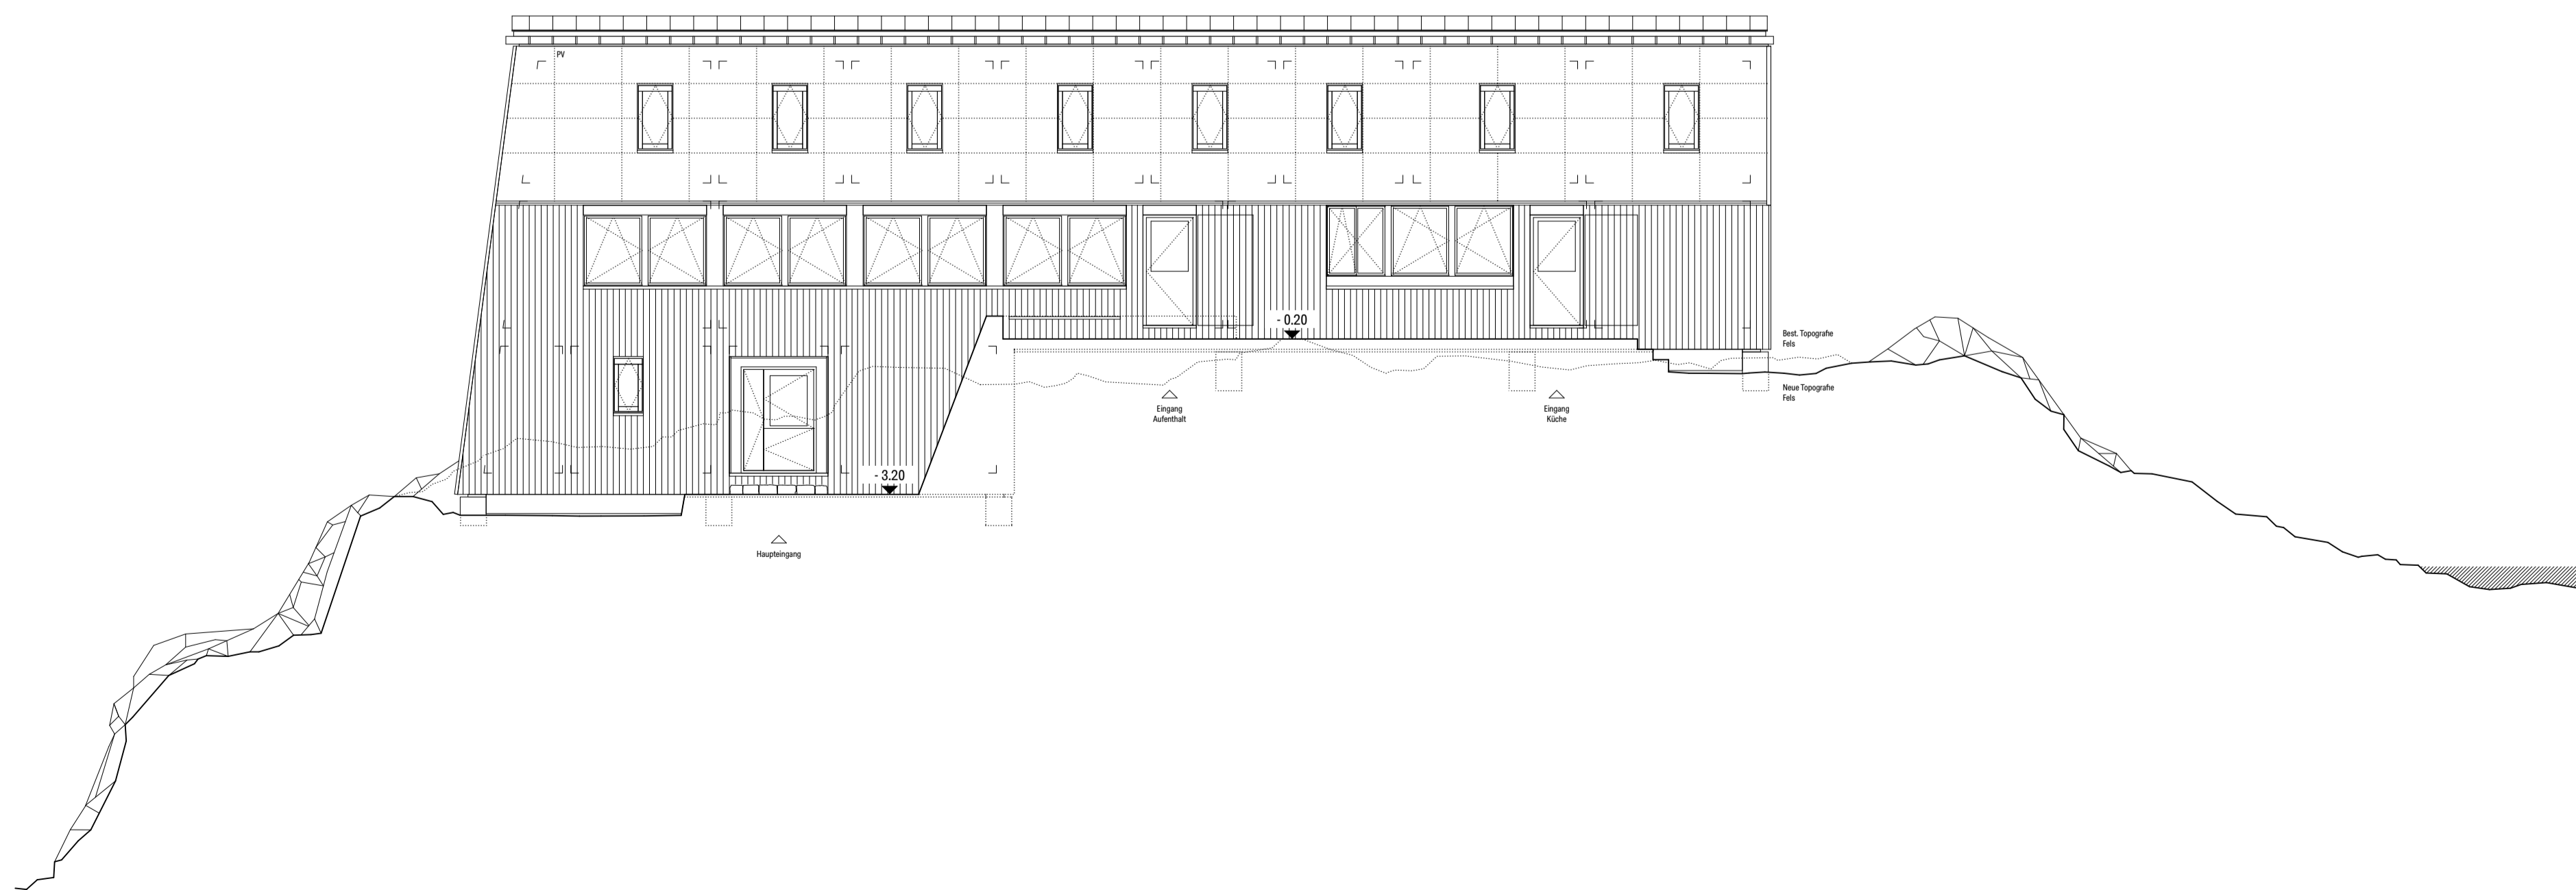

Südfassade

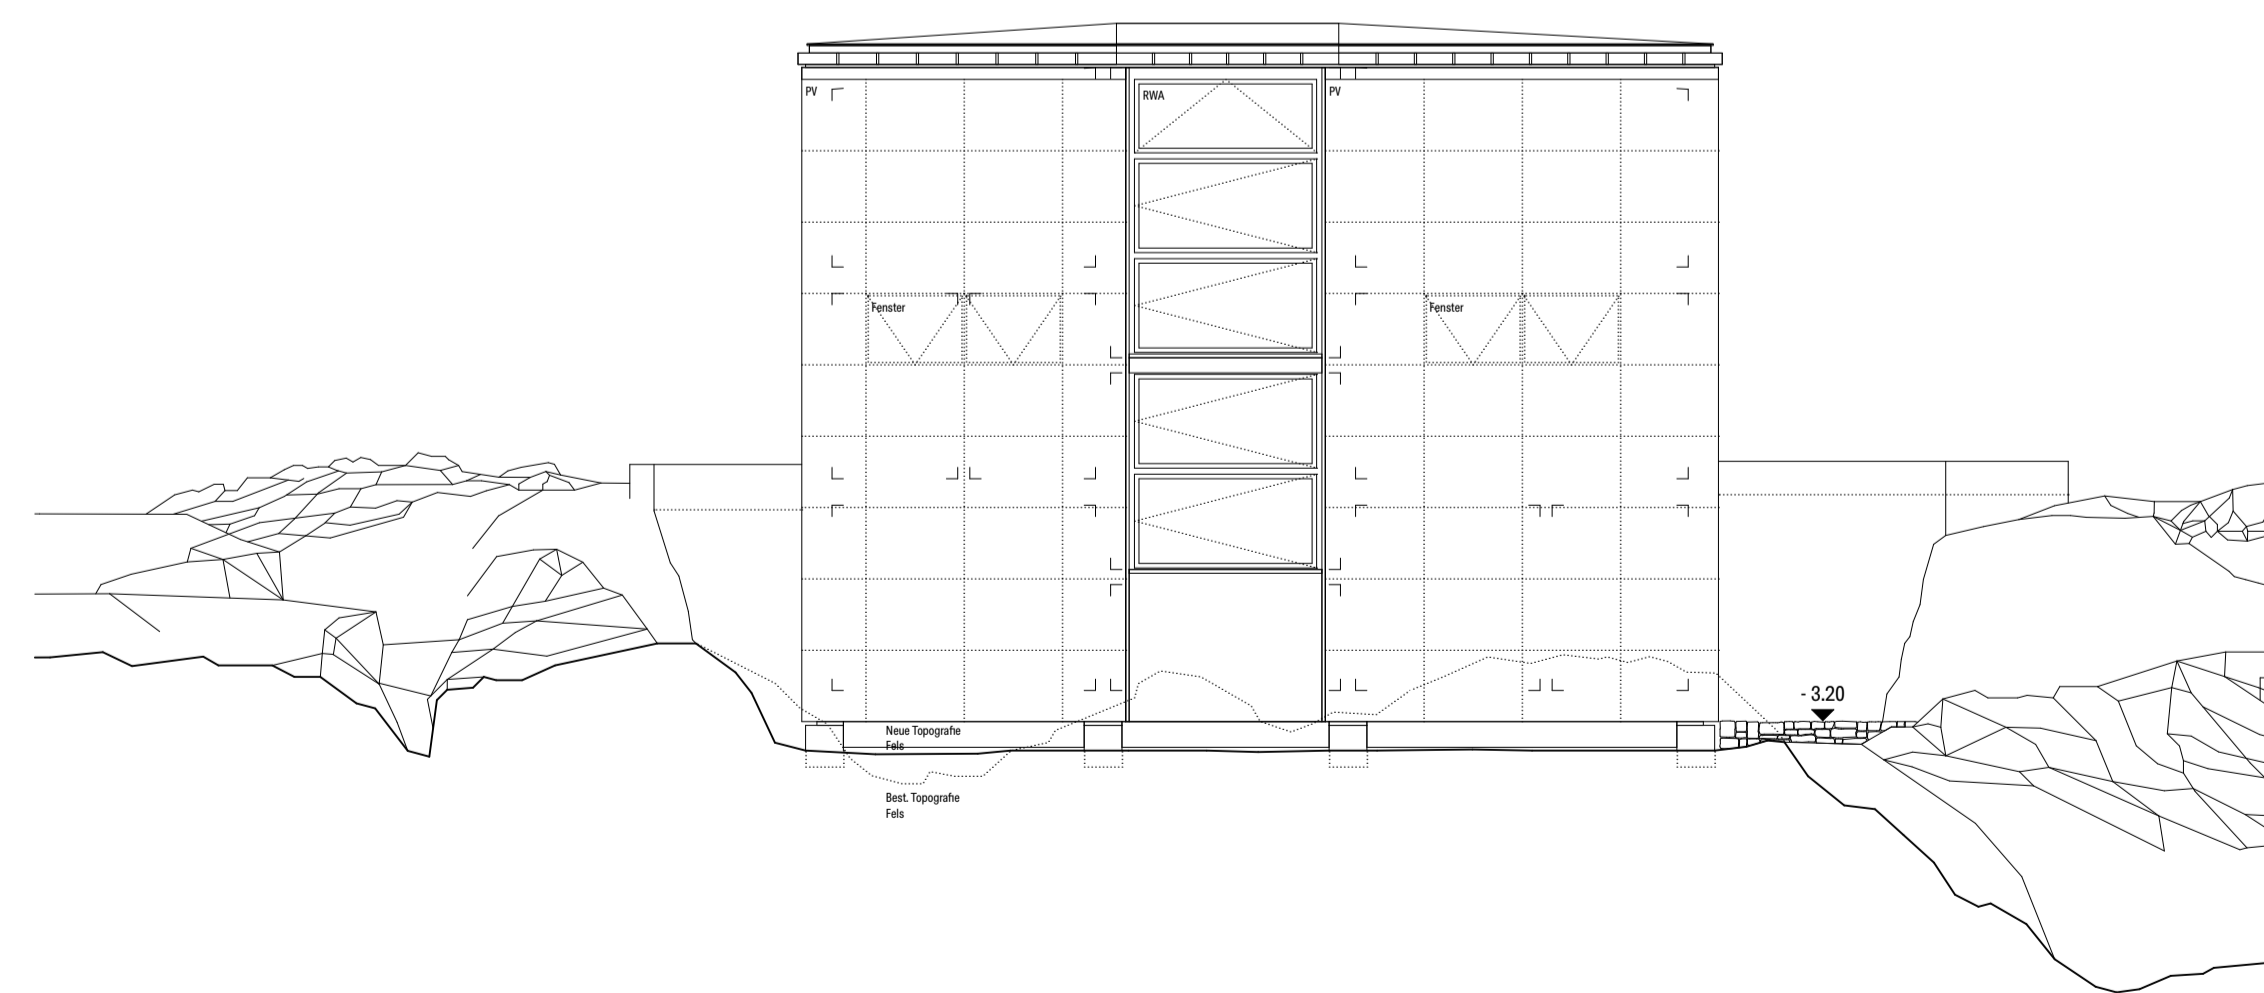

Westfassade

Revisionen:

Projektcode: MUT2301	Projektadresse: 3718 Kandersteg Gr.-Nr. -	Plan-Nr.: 31_3_1_1	Plantitel: Fassaden
Projekttitel: Neubau Mutthornhütte SAC	Zieler: ARC1708 AG Rautstrasse 12 8047 Zürich 044 552 00 70	Projektphase: Vorprojekt	Zeichner: M. Caminada
	Projekthöhe: + 0.00 - 2787.75 m.ü.M.		Datum: 20.10.23
	Masstab: 1:100		Index: ⊕
	Bauherrschaft: SAC Weissenstein Roger Herrmann Dürflweg 15 4552 Derendingen		Kontakt: ARC1706